



COMUNE DI VALDAGNO

ESTENSIONE ACQUEDOTTO IN LOC. CASTRAZZANO
NEL COMUNE DI VALDAGNO

PROGETTO DI FATTIBILITÀ TECNICO ECONOMICA

PROGETTO TRATTO B - C (A CARICO PRIVATI)

2							
1							
0	Agosto 2019	PRIMA EMISSIONE		dott. arch. R. Besco	ing. M. Savio	-	ing. S. D'Attilio
REV.	DATA	DESCRIZIONE DELLA REVISIONE		ESEGUITO	VERIFICA TECNICA	VERIFICA SICUREZZA	APPROVATO
SCALA:	1:2.000	UM:	10/09/2019	FILE:	TAV. 03 - TRATTO B - C	FIRMA	FIRMA
Al verso della legge sul diritto d'autore (L. 633 del 22/04/1941) è vietata la riproduzione, duplicazione, consegna a terzi, anche parziale, del presente elaborato senza preventiva autorizzazione scritta di Viacqua Acque S.p.A. Tutti i diritti e marchi utilizzati appartengono ai rispettivi proprietari.				IL PROGETTISTA:		PRATICA	1987
PROGETTAZIONE:				STUDIO DI ARCHITETTURA P. GRAMIGNOLA Dott. Arch. ROBERTO BESCO		ELABORATO	03
				ANNO		2019	
				COMUNE		Valdagno	



VIACQUA Spa

Viale dell'Industria, 23 - 36100 Vicenza
viacqua@pec.viacqua.it
www.viacqua.it

Vicenza T. 0444 955200
Thiene (VI) T. 0445 801511
info@viacqua.it

Capitale Sociale € 11.241.400 i.v.
Reg. Imp. Vicenza, R.E.A. 306449
C. Fiscale e P. Iva 03196760247

Cartiglio A4_Rev.00

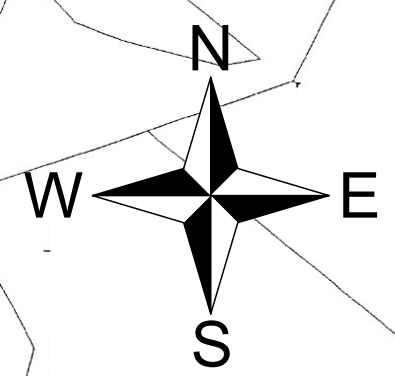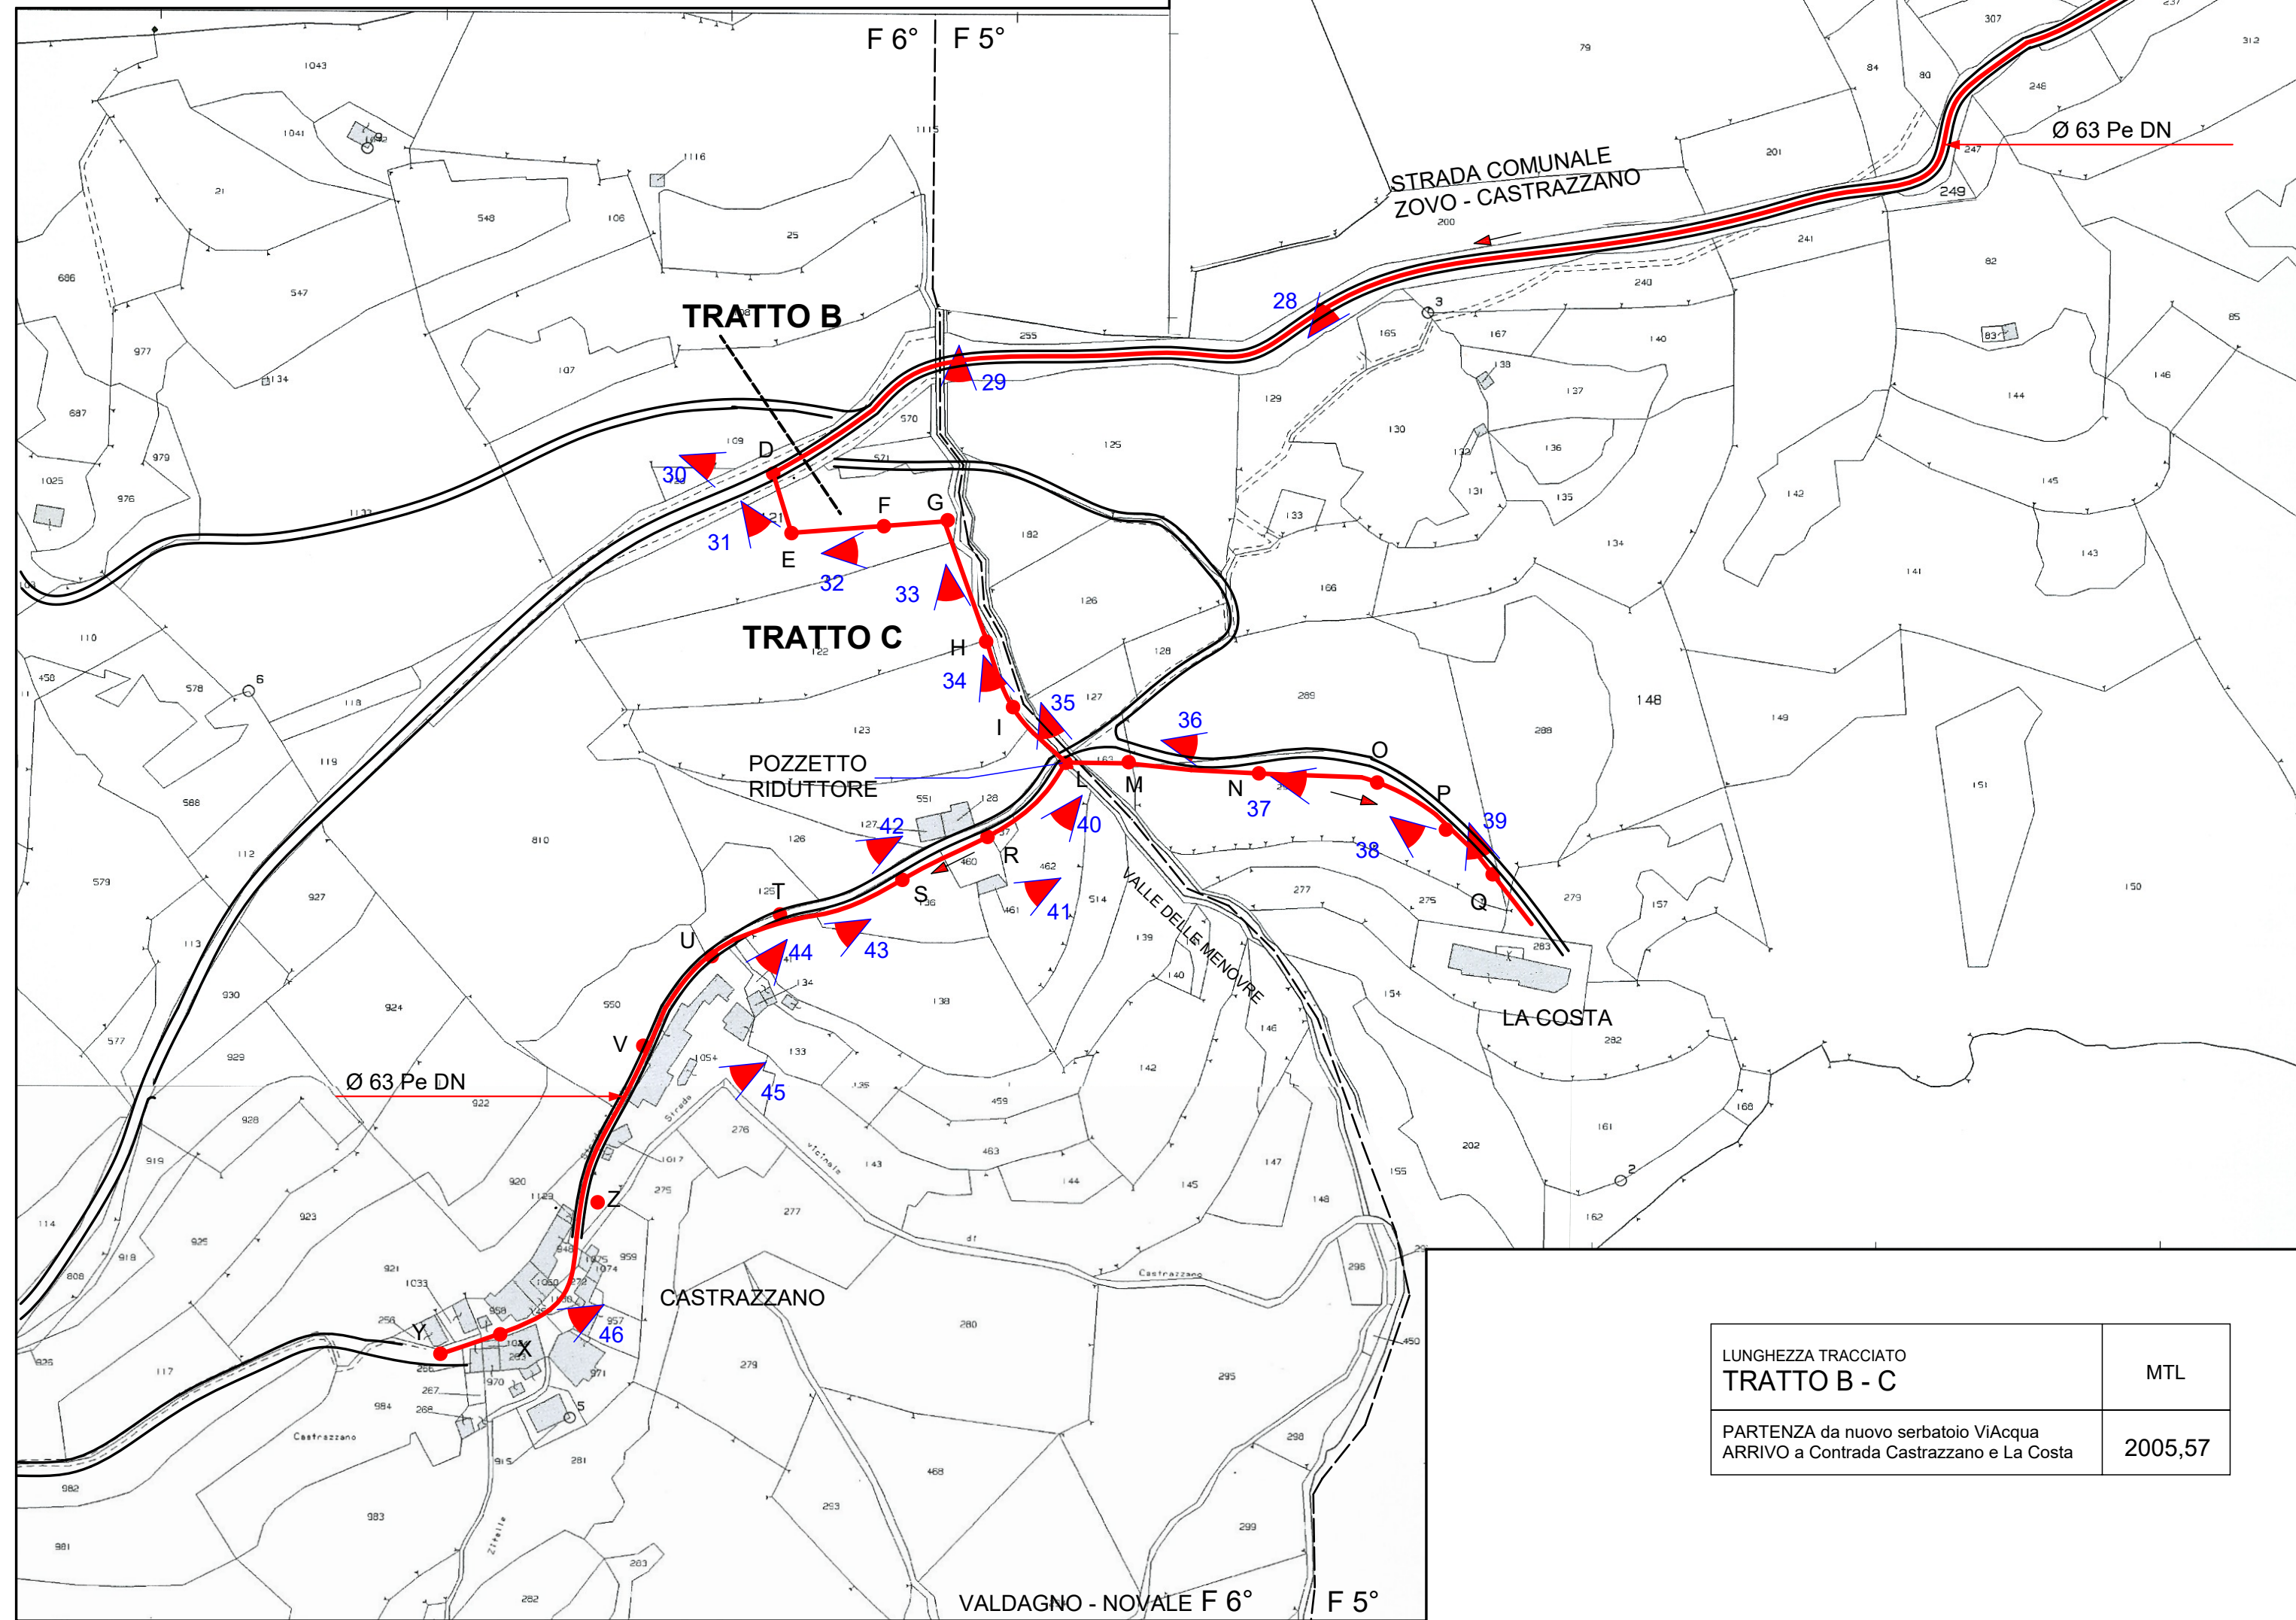

PLANIMETRIA CATASTALE
SCALA 1:2.000

LEGENDA TRACCIATO	Metri
A ► B - serbatoio di partenza Viacqua	667.00
B ► C	89.20
B ► D	582.90
D ► E	21.90
E ► F	32.70
F ► G	21.00
G ► H	44.60
H ► I	25.25
I ► L	26.60
L ► M	21.75
M ► N	46.76
N ► O	42.20
O ► P	30.75
P ► Q	25.90
L ► R	37.80
R ► S	33.95
S ► T	44.80
T ► U	28.60
U ► V	38.32
V ► Z	59.50
Z ► X	62.37
X ► Y	21.85
TOTALE	2005.57

ELENCO MAPPALI	Mappale
A ► B	strada
B ► C	strada Ponza 291
B ► D	strada
D ► E	109 e strada
E ► F	121
F ► G	121
G ► H	122
H ► I	123
I ► L	551
L ► M	163
M ► N	289 - 290
N ► O	289 - 290
O ► P	289 - 290
P ► Q	290-289-288-279
L ► R	462-137
R ► S	137-460-136
S ► T	136
T ► U	136
U ► V	136
V ► Z	741-1054-138-135
Z ► X	1054
X ► Y	centro contrada Castrazzano

LUNGHEZZA TRACCIATO TRATTO B - C	MTL
PARTENZA da nuovo serbatoio Viacqua ARRIVO a Contrada Castrazzano e La Costa	2005,57

LEGENDA	
	ACQUEDOTTO DI PROGETTO
	SERBATOI/VASCHE PROGETTO
	SERBATOI / SORGENTI ESISTENTI
	CONFINI COMUNALI
	CONI OTTICI

